THIS DRAWING IS UNPUBLISHED.
VERTRAULICHE UNVEROEFFENTLICHTE ZEICHNUNG
© COPYRIGHT BY
RELEASED FOR PUBLICATION
FREI ZUR VEROEFFENTLICHUNG
ALL INTERNATIONAL RIGHTS RESERVED.
ALLE RECHTE VORBEHALTEN.

MATED WITH:
PASSEND ZU:


LOC	DIST
A1	-


PROJEKT NR.: 09-52062


REVISIONS
AENDERUNGEN


P	LTR	DESCRIPTION BESCHREIBUNG	DATE	DWN	APVD
	C3	REVISED PER ECO-11-005150	20APR11	RK	HMR


VERSION/Ausfuehrung 5-1241608-1

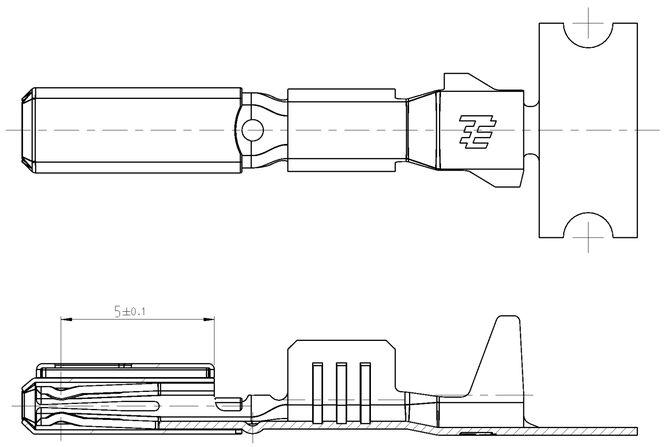


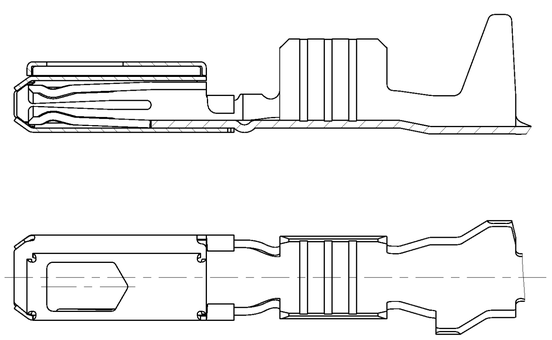

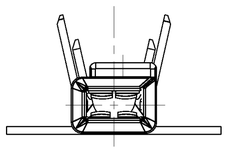

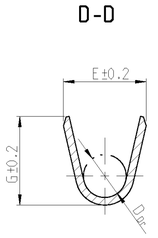

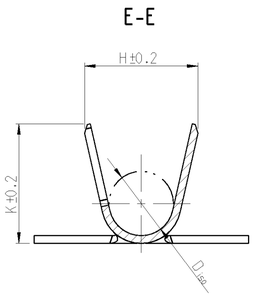

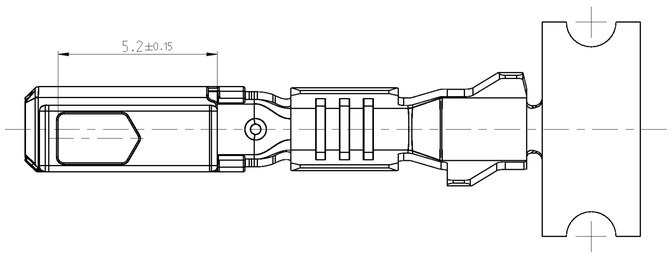

5-1241608-1	C	5-1241609-1	0.75...1.5	Sn	0.2	A = 3.5 B = 5.1 C = 7.7 L = 16.5	E = 2.7 G = 2.9 D_{DR} = 1.4	H = 3.7 K = 3.9 D_{ISO} = 2.1
1241608-6	C	1241609-6		Ag				
1241608-3 △1	C	1241609-3		△4				
~~1241608-2~~	~~C~~	~~1241609-2~~		Au				
1241608-1	C	1241609-1		Sn				
~~1452158-2~~	~~B~~	~~1452157-2~~	0.35...0.5	Au	0.2	A = 2.5 B = 3.6 C = 5.6 L = 15.8	E = 1.9 G = 1.9 D_{DR} = 0.8	H = 2.7 K = 2.7 D_{ISO} = 1.4
1452158-1	B	1452157-1		Sn				
TE CONNECTIVITY BESTELL-NR. ORDER NO.	REV.	Einzelausfuehrung LOOSE PIECE TE-Bestell-Nr. TE-ORDER-NO.	DGB WIRE-SIZE-RANGE mm²	Oberflaeche SURFACE	Gewicht WEIGTH g	Laenge LENGTH	Drahtcrimp WIRE CRIMP	Iso' crimp INSU.CRIMP
						Abmessungen/DIMENSIONS mm		


Bemerkungen
NOTES

△1 Kontakt nur fuer Testzwecke (erhoehte Steckzyklenzahl), nicht fuer Serieneinsatz
CONTACT ONLY FOR SPECIAL TEST-APPLICATIONS (HIGH MATING-CYCLES). NOT FOR SERIES-APPLICATION

2 Nur fuer FLR-Leitung nach DIN 72551, Teil 6
FOR FLR-CONDUCTER ACCORDING TO DIN 72551-6 ONLY

3 Einzelheiten der Ausfuehrung bleiben dem Hersteller ueberlassen
DETAILS OF DESIGN ARE LEFT TO MANUFACTURER

△4 Oberflaeche: blank. Material CuNi12Zn24
SURFACE: UNCOATED. MATERIAL CuNi12Zn24

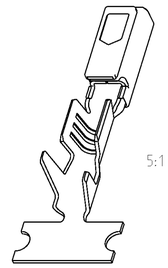
5:1

DIMENSIONS: MASSEINHEITEN: mm
TOLERANCES UNLESS OTHERWISE SPECIFIED: ALLGEMEINTOLERANZEN
0 PLC ± DIN
1 PLC ±
2 PLC ± 6930-m
3 PLC ±
4 PLC ±
ANGLES: WINKEL ±4°
MATERIAL -
FINISH: OBERFLAECHE/FARBE -

DWN S. Garcia 04FEB2000
CHK C. Boemmel 04FEB2000
APVD R. Jetter 04FEB2000
PRODUCT SPEC PRODUKTSPEZ. 108-18030
APPLICATION SPEC VERARBEITUNGSSPEZ. 114-18286
WEIGHT GEWICHT -

TE Connectivity

NAME
MQS 1.5, CLEAN BODY
Produktgruppenzchng. Buchsenkontakt
PRODUCTGROUPDRAWING, SOCKET CONTACT

SIZE	CAGE CODE	DRAWING NO. ZEICHNUNGS-NR.	RESTRICTED TO NUR FUER
A1	00779	C-1241612	-

CUSTOMER DRAWING /KUNDENZEICHNUNG
SCALE MASSSTAB 10:1 | SHEET BLATT 1 OF VON 1 | REV. C3

ООО «НИОКРсистемс» - это оперативные поставки широкого спектра электронных компонентов отечественного и импортного производства напрямую от производителей и с крупнейших мировых складов. Реализуемая нашей компанией продукция насчитывает более полумиллиона наименований.

Благодаря этому наша компания предлагает к поставке практически не ограниченный ассортимент компонентов как оптовыми, мелкооптовыми партиями, так и в розницу.

Благодаря развитой сети поставщиков, помогаем в поиске и приобретении экзотичных или снятых с производства компонентов.

Наша компания это:

- Гарантия качества поставляемой продукции
- Широкий ассортимент
- Минимальные сроки поставок
- Техническая поддержка
- Подбор комплектации
- Индивидуальный подход
- Гибкое ценообразование
- Работаем по 275 ФЗ

ООО «НИОКР СИТЕМС»
Москва, 125362, Россия, ул. Вишневая, д. 9, к. 1, Блок 104 а и 104 в

Телефон: 8 (495) 268-14-82
Email: n@nsistems.ru

ИНН: 7735154786
ОГРН: 1167746717709