

THIS DRAWING IS UNPUBLISHED. RELEASED FOR PUBLICATION MAY 1999.
© COPYRIGHT 1999 BY TYCO ELECTRONICS CORPORATION. ALL RIGHTS RESERVED.

LOC	DIST
ES	—

REVISIONS

P	LTR	DESCRIPTION	DATE	DWN	APVD
	B1	REVISED ECR-08-009526	15MAR2008	A.S	S.Y

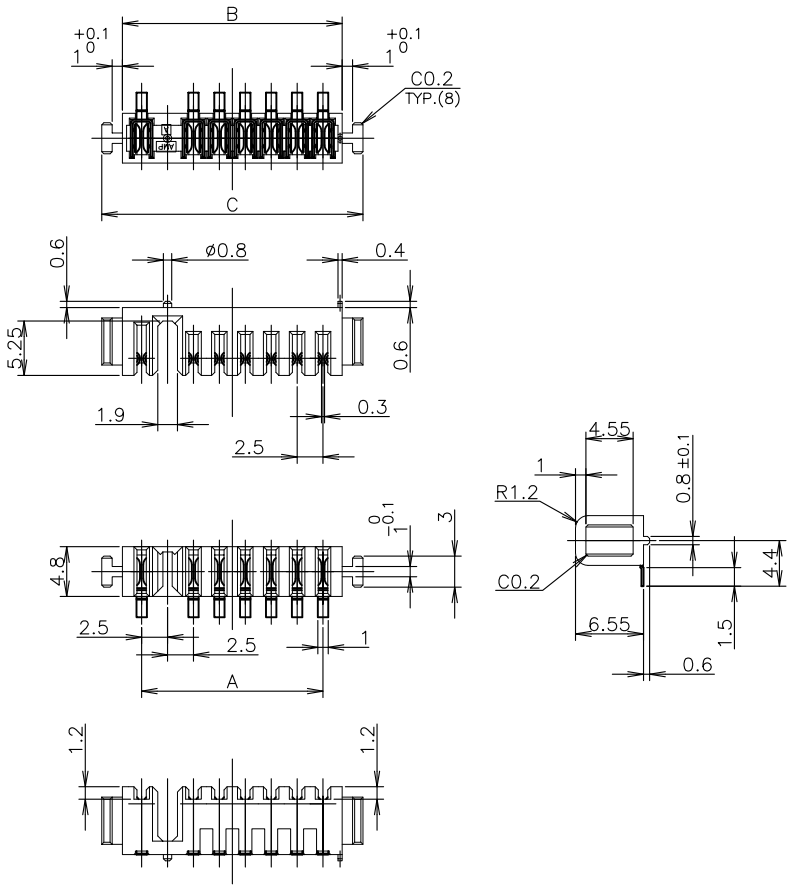

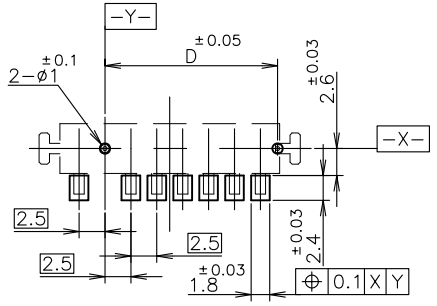

REFERENCE P.C.BOARD LAYOUT
P.C.BOARD THK 0.8~1.2
(VIEW FROM CONNECTOR MOUNTING SIDE)

1. MATERIAL HOUSING : THERMOPLASTIC RESIN , UL94V-0
COLOR ; BLACK
CONTACT : COPPER ALLOY

2. FINISH CONTACT : Ni ALL OVER UNDER PLATING
Pd-Ni PLATING AT CONTACT AREA
Au FLASH PLATING AT CONTACT AREA
TIN PLATING AT LEAD AREA

3. CONNECTOR TO BE MATED : 1318573-4

D	C	B	A	N (POS)	P/N
~~24.15~~	~~32.7~~	~~28.7~~	~~25~~	~~10~~	
~~21.65~~	~~30.2~~	~~26.2~~	~~22.5~~	~~9~~	
~~19.15~~	~~27.7~~	~~23.7~~	~~20~~	~~8~~	
16.65	25.2	21.2	17.5	7	1318574-4
~~14.15~~	~~22.7~~	~~18.7~~	~~15~~	~~6~~	
~~11.65~~	~~20.2~~	~~16.2~~	~~12.5~~	~~5~~	
~~9.15~~	~~17.7~~	~~13.7~~	~~10~~	~~4~~	

GENERAL TOLERANCE
10≧ : ±0.2
30≧ > 10 : ±0.25
100≧ > 30 : ±0.3
ANGLES : ±3°

THIS DRAWING IS A CONTROLLED DOCUMENT.

DIMENSIONS: mm

TOLERANCES UNLESS OTHERWISE SPECIFIED:
0 PLC ± –
1 PLC ± –
2 PLC ± –
3 PLC ± –
4 PLC ± –
ANGLES ± –

MATERIAL -1

FINISH -2

DWN	T.KUSUHARA	17MAY99
CHK	T.YAMADA	17MAY99
APVD	T.YAMADA	17MAY99
PRODUCT SPEC	108-5599	
APPLICATION SPEC	—	
WEIGHT	—	

Tyco Electronics
Tyco Electronics Corporation
Shanghai P.R.CHINA

NAME
RECEPTACLE ASSEMBLY
2.5mm PITCH BATTERY CONNECTOR
REVERSE SEQUENTIAL PIN

SIZE	CAGE CODE	DRAWING NO	RESTRICTED TO
A3	00779	C-1318574	—

CUSTOMER DRAWING

SCALE	SHEET	REV
2:1	1 OF 1	B1

ООО «НИОКРсистемс» - это оперативные поставки широкого спектра электронных компонентов отечественного и импортного производства напрямую от производителей и с крупнейших мировых складов. Реализуемая нашей компанией продукция насчитывает более полумиллиона наименований.

Благодаря этому наша компания предлагает к поставке практически не ограниченный ассортимент компонентов как оптовыми, мелкооптовыми партиями, так и в розницу.

Благодаря развитой сети поставщиков, помогаем в поиске и приобретении экзотичных или снятых с производства компонентов.

Наша компания это:

- Гарантия качества поставляемой продукции
- Широкий ассортимент
- Минимальные сроки поставок
- Техническая поддержка
- Подбор комплектации
- Индивидуальный подход
- Гибкое ценообразование
- Работаем по 275 ФЗ

ООО «НИОКР СИТЕМС»
Москва, 125362, Россия, ул. Вишневая, д. 9, к. 1, Блок 104 а и 104 в

Телефон: 8 (495) 268-14-82
Email: n@nsistems.ru

ИНН: 7735154786
ОГРН: 1167746717709